Project Immo Jura Sàrl
Route de Rossemaison 100
CH-2800 Delémont
Project Immo

PROJECT IMMO JURA SARL
2950 COURGENAY

PROJET D'UN IMMEUBLE ECHELLE 1/200

DESSINE : 14 OCTOBRE 2024/PA MODIFIE :

SIGNATURE VILLATYPE :
DATE :
SIGNATURE MAITRE D'OUVRAGE :
DATE :

AMENAGEMENTS EXTERIEURS

PLAN DE PRINCIPE UNIQUEMENT.
POUR L'EXECUTION DES TRAVAUX,
L'ENTREPRENEUR PRENDRA TOUTES LES
DISPOSITIONS EN FONCTION DU SITE ET DES
ORDRES DU MAITRE DE L'OUVRAGE.

ZONE HA
IBUS min. 067 max. /
gdl 6m. pdl 3m. long. 25m.
h.tot. 12m. h. 7m
ruissellement 0.1
Zone S3 - infiltration partielle

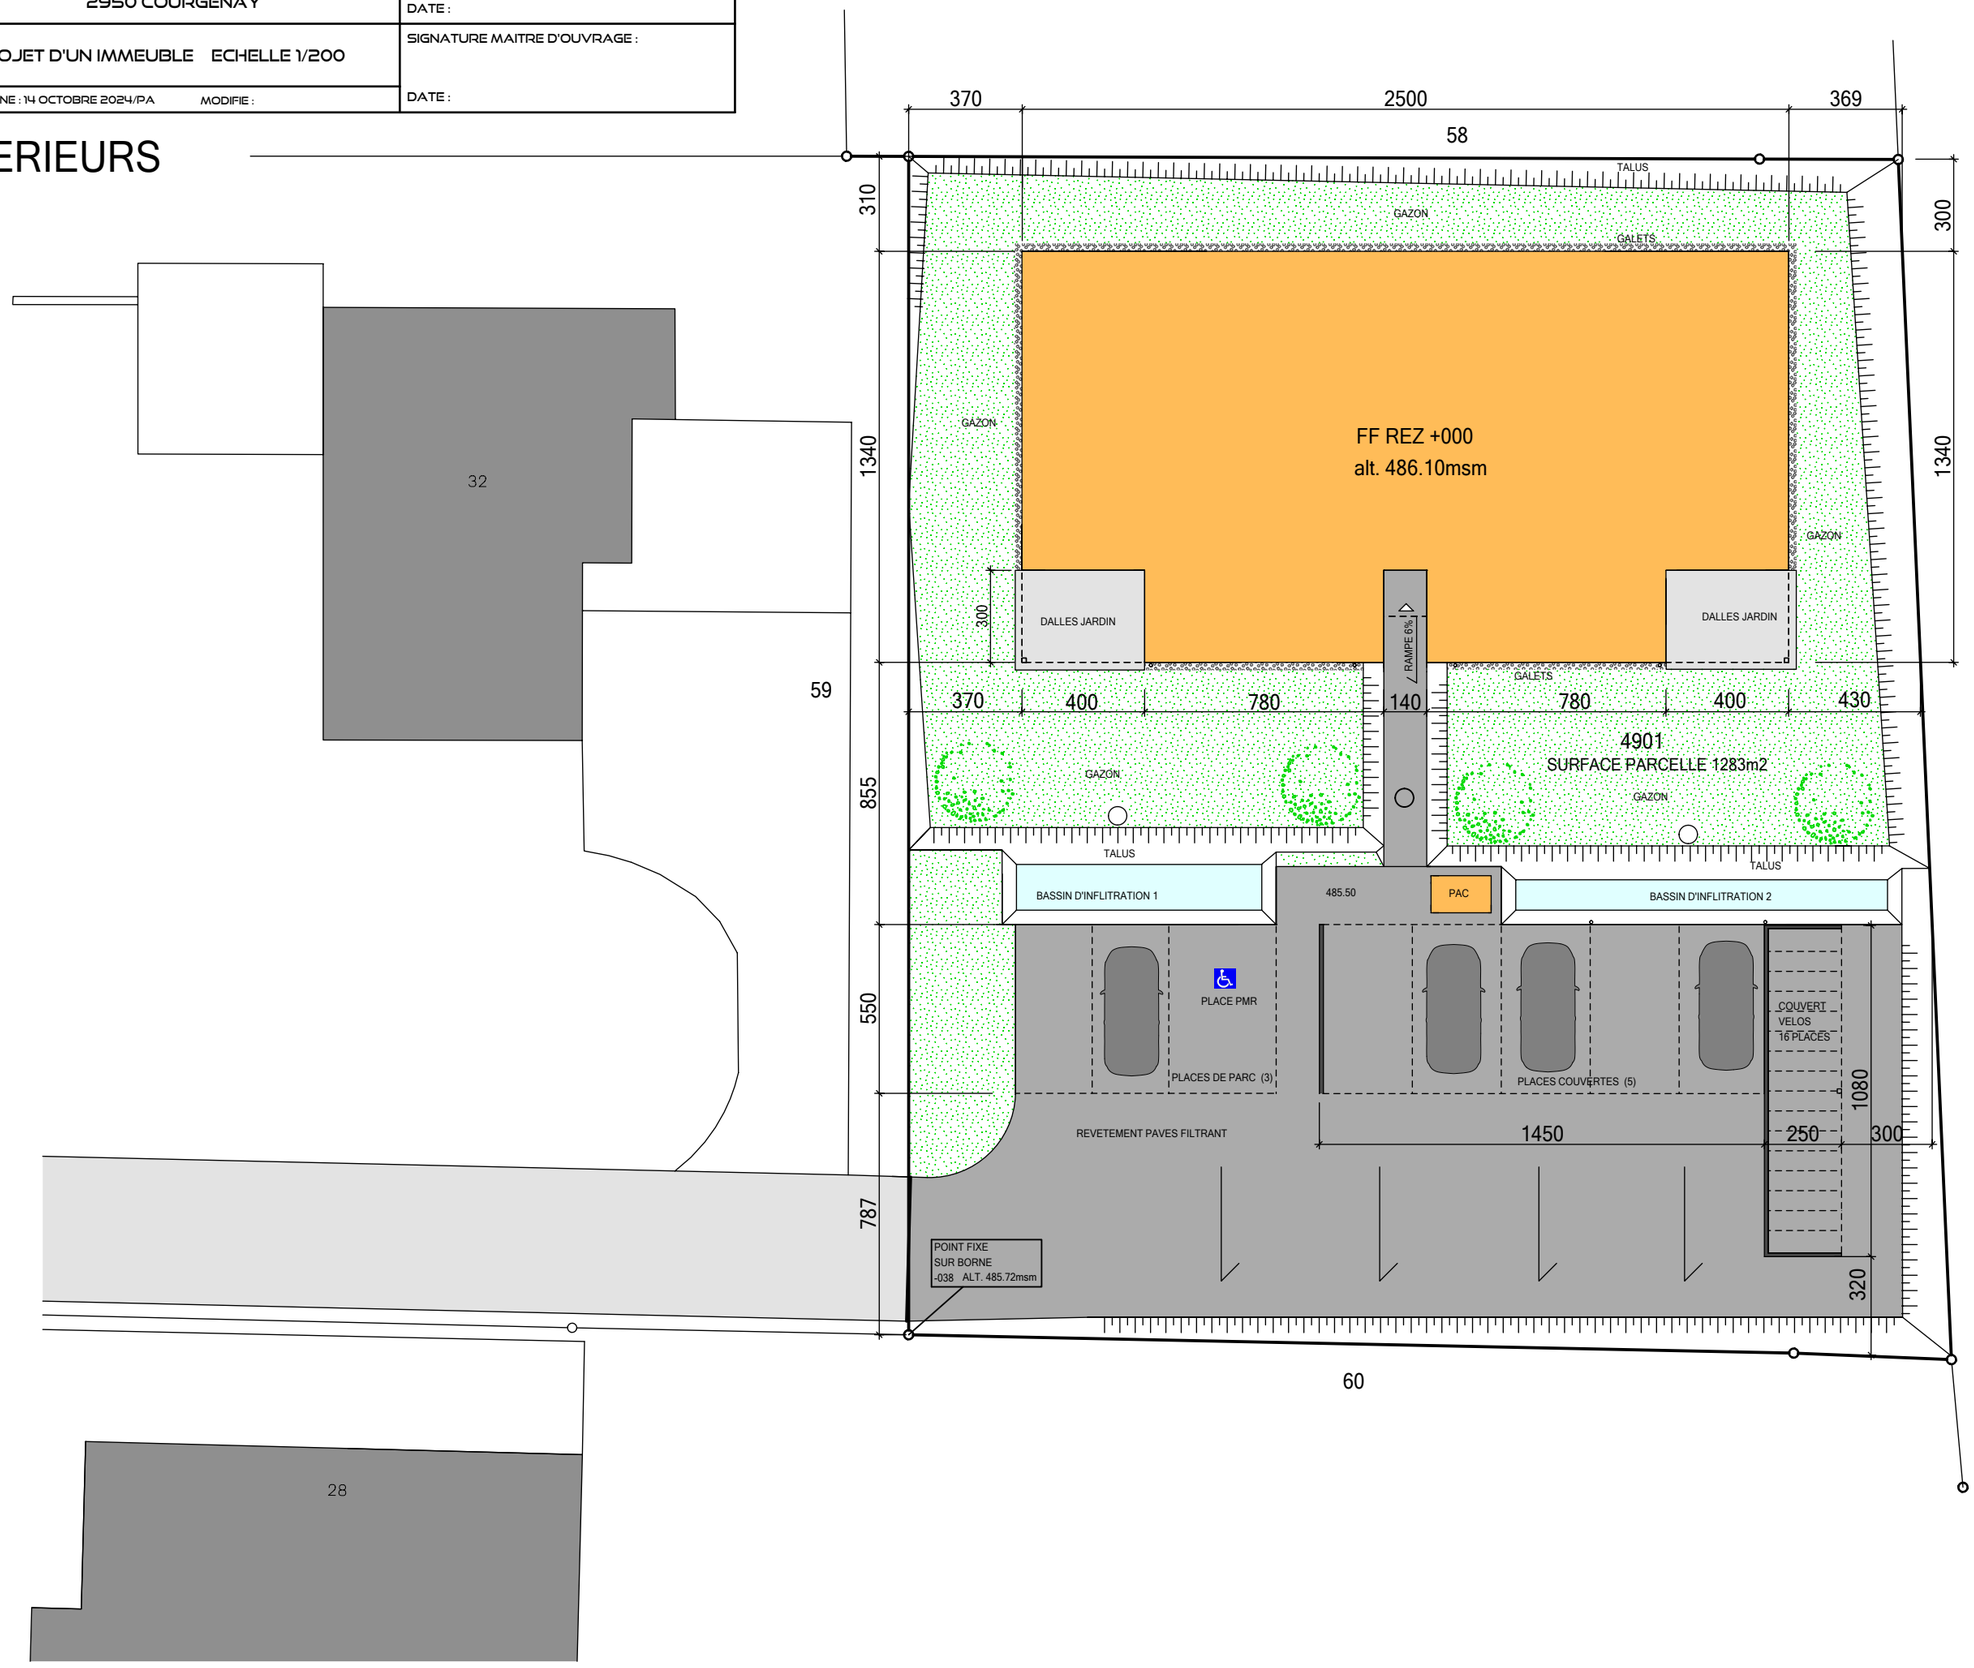

Project Immo Project Immo Jura Sàrl Route de Rossemaison 100 CH-2800 Delémont	PROJECT IMMO JURA SARL 2950 COURGENAY	SIGNATURE VILLATYPE : DATE :
	PROJET D'UN IMMEUBLE ECHELLE 1/200	SIGNATURE MAITRE D'OUVRAGE : DATE :
	DESSINE : 25.10.2024/TM MODIFIE : 29.11.2024 / TM	
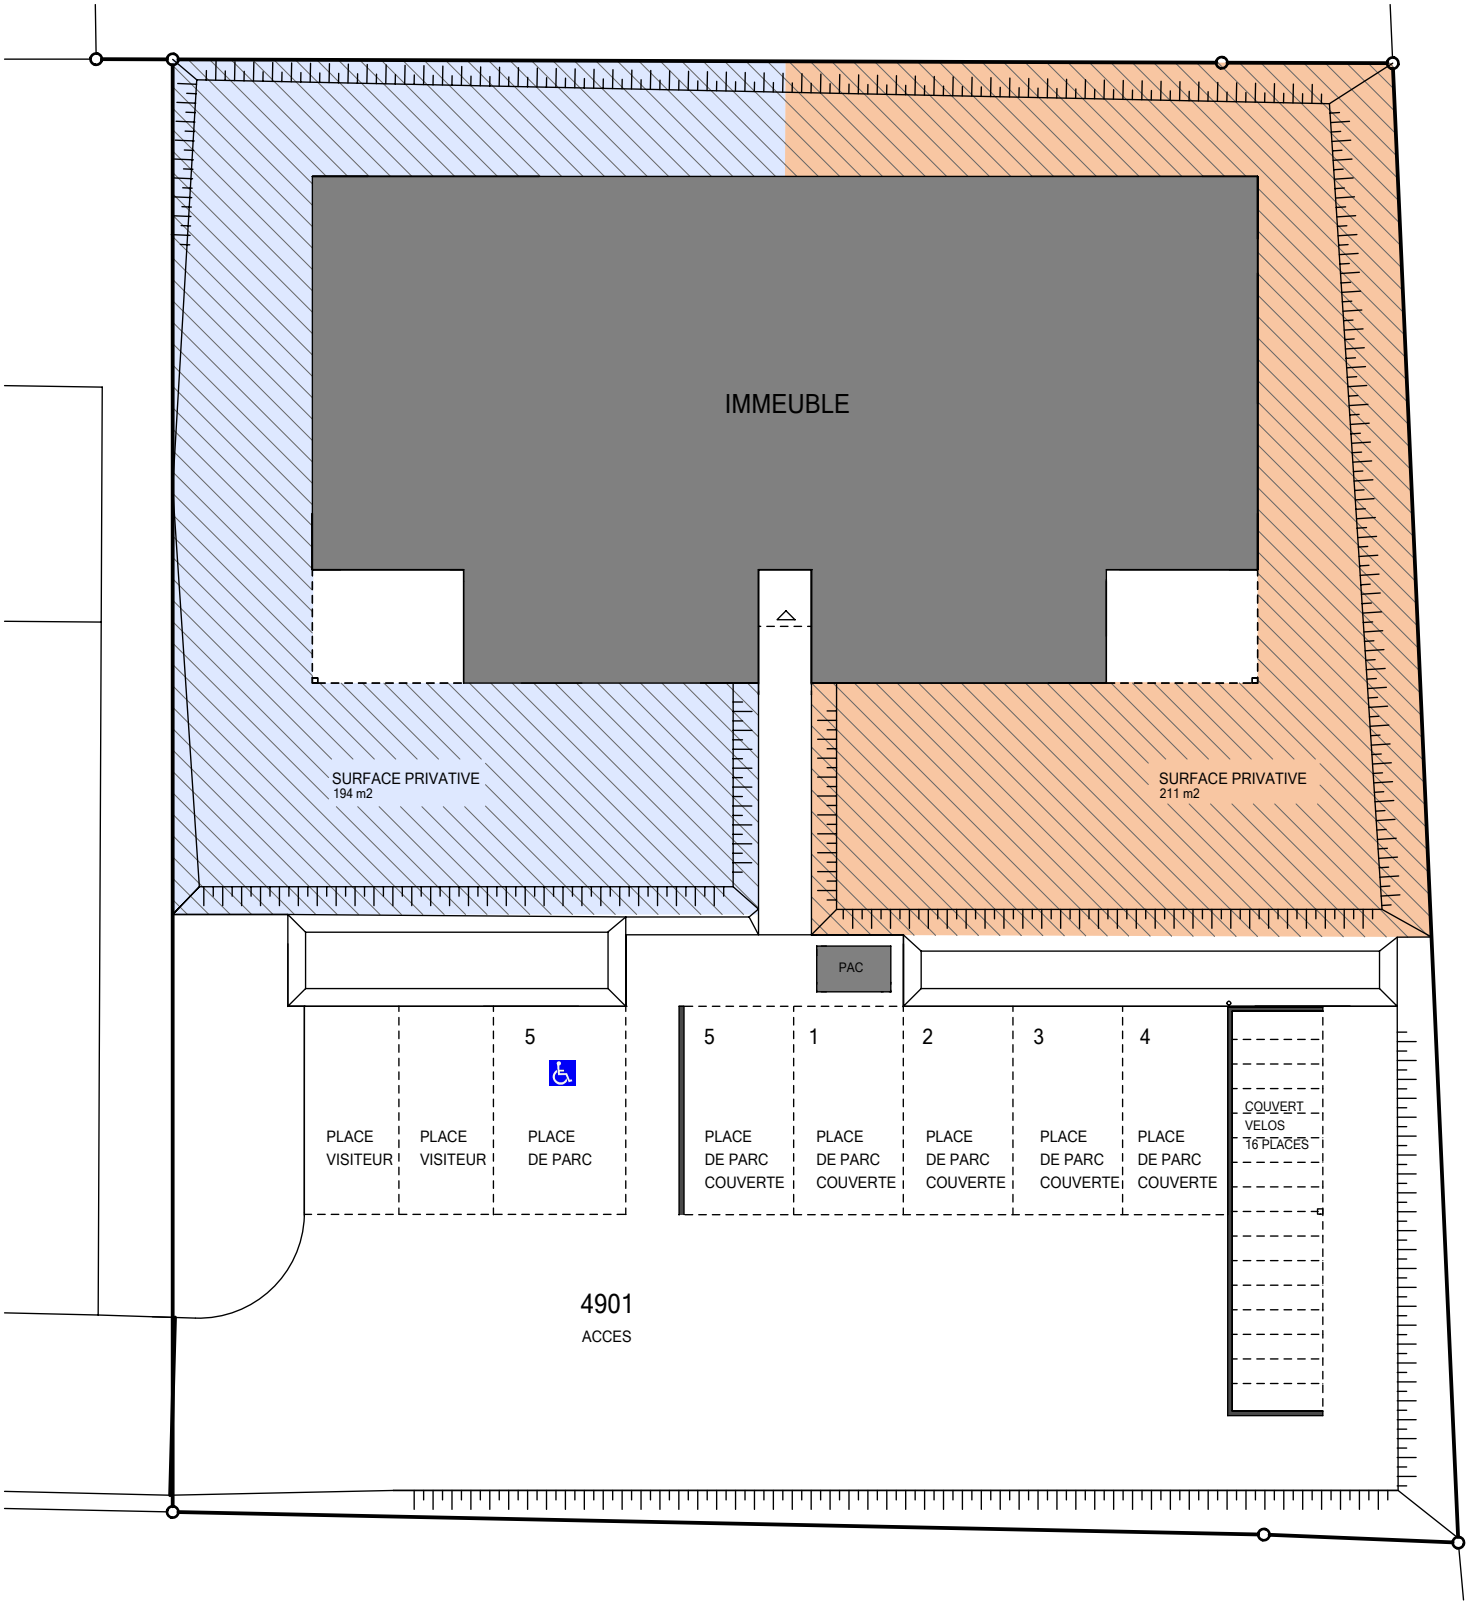
LOTS PPE
AMENAGEMENTS EXTERIEURS