

 <p>Project Immo Jura Sarl Route de Rossemaison 100 CH-2800 Delémont</p> <p>Project Immo</p>	<p>PROJECT IMMO JURA SARL 2950 COURGENAY</p>	<p>SIGNATURE VILLATYPE :</p>
	<p>PROJET D'UN IMMEUBLE ECHELLE 1/100</p>	<p>DATE :</p>
	<p>DESSINE : 14 OCTOBRE 2024/PA MODIFIE :</p>	<p>SIGNATURE MAITRE D'OUVRAGE :</p>
	<p>DATE :</p>	

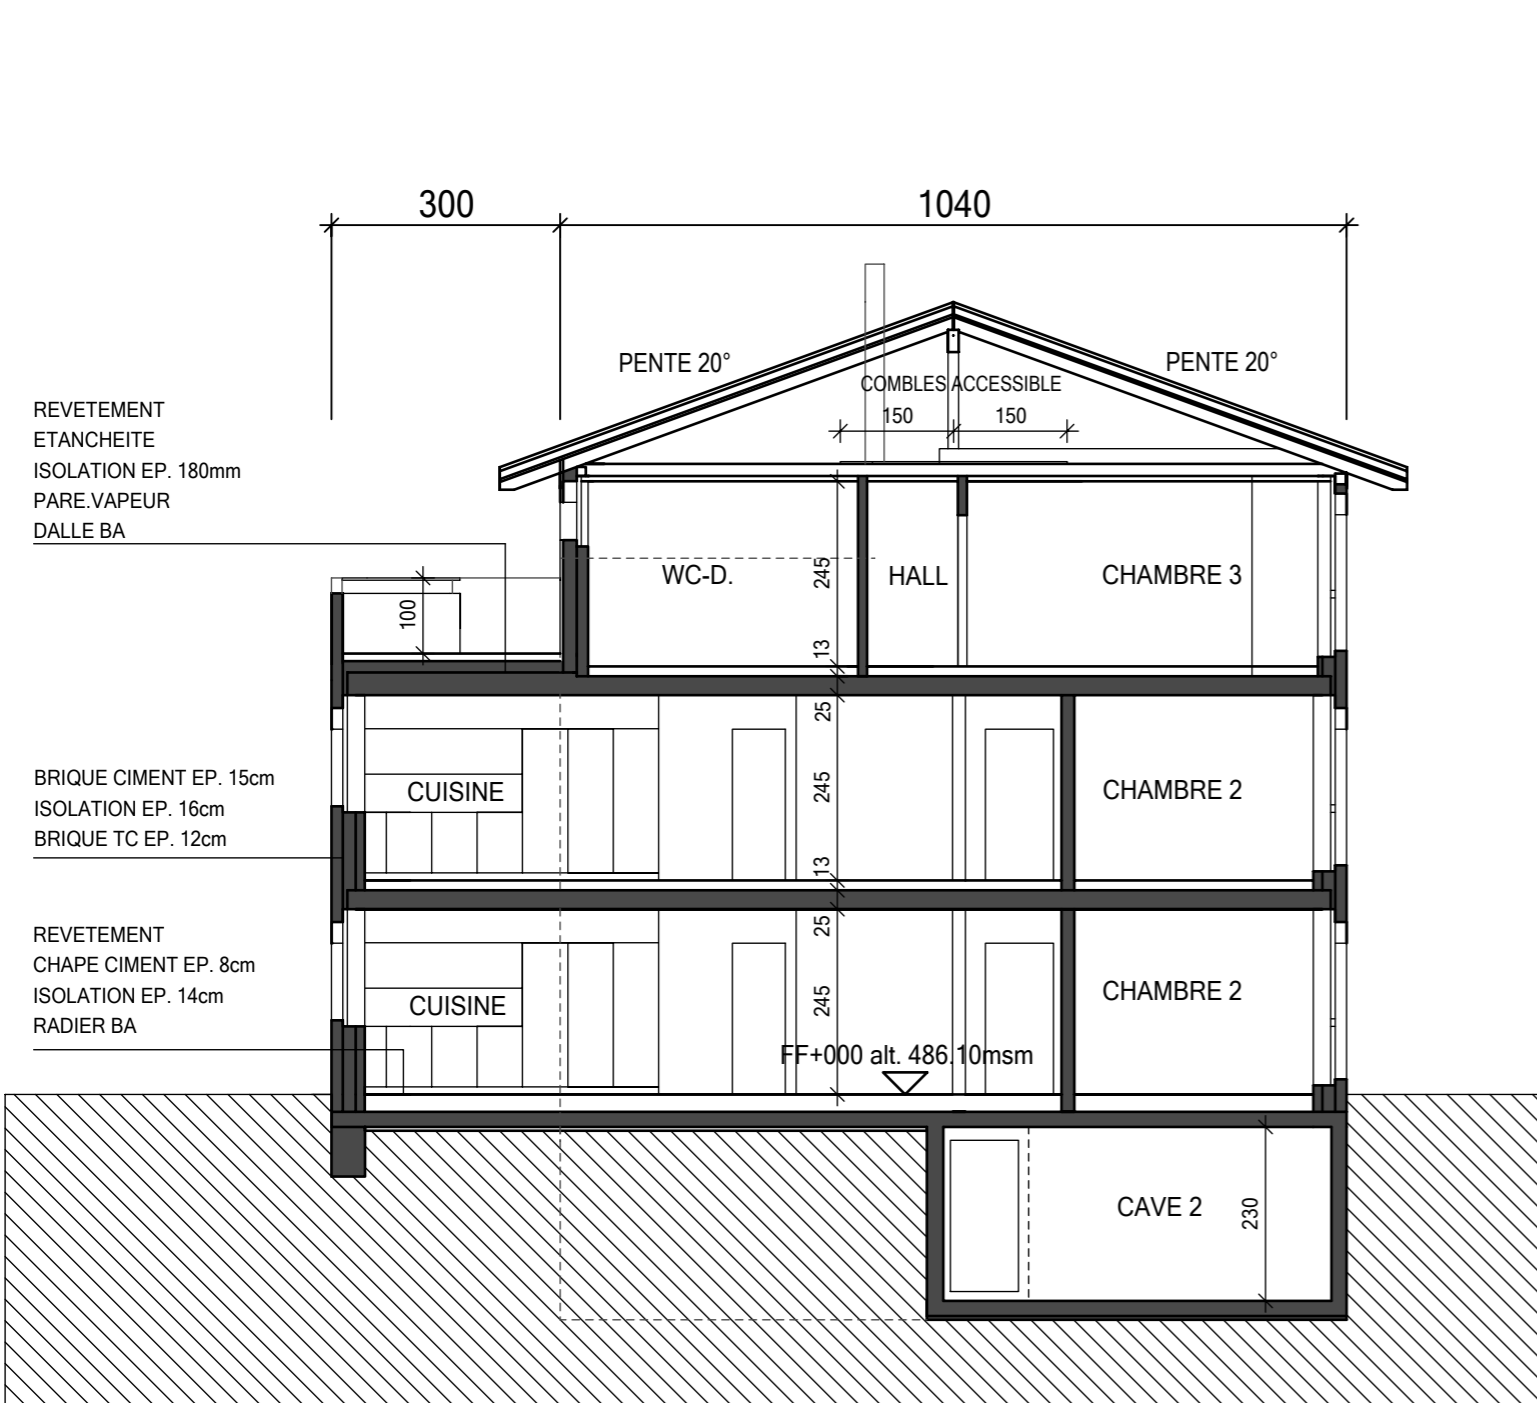

COUPE A-A

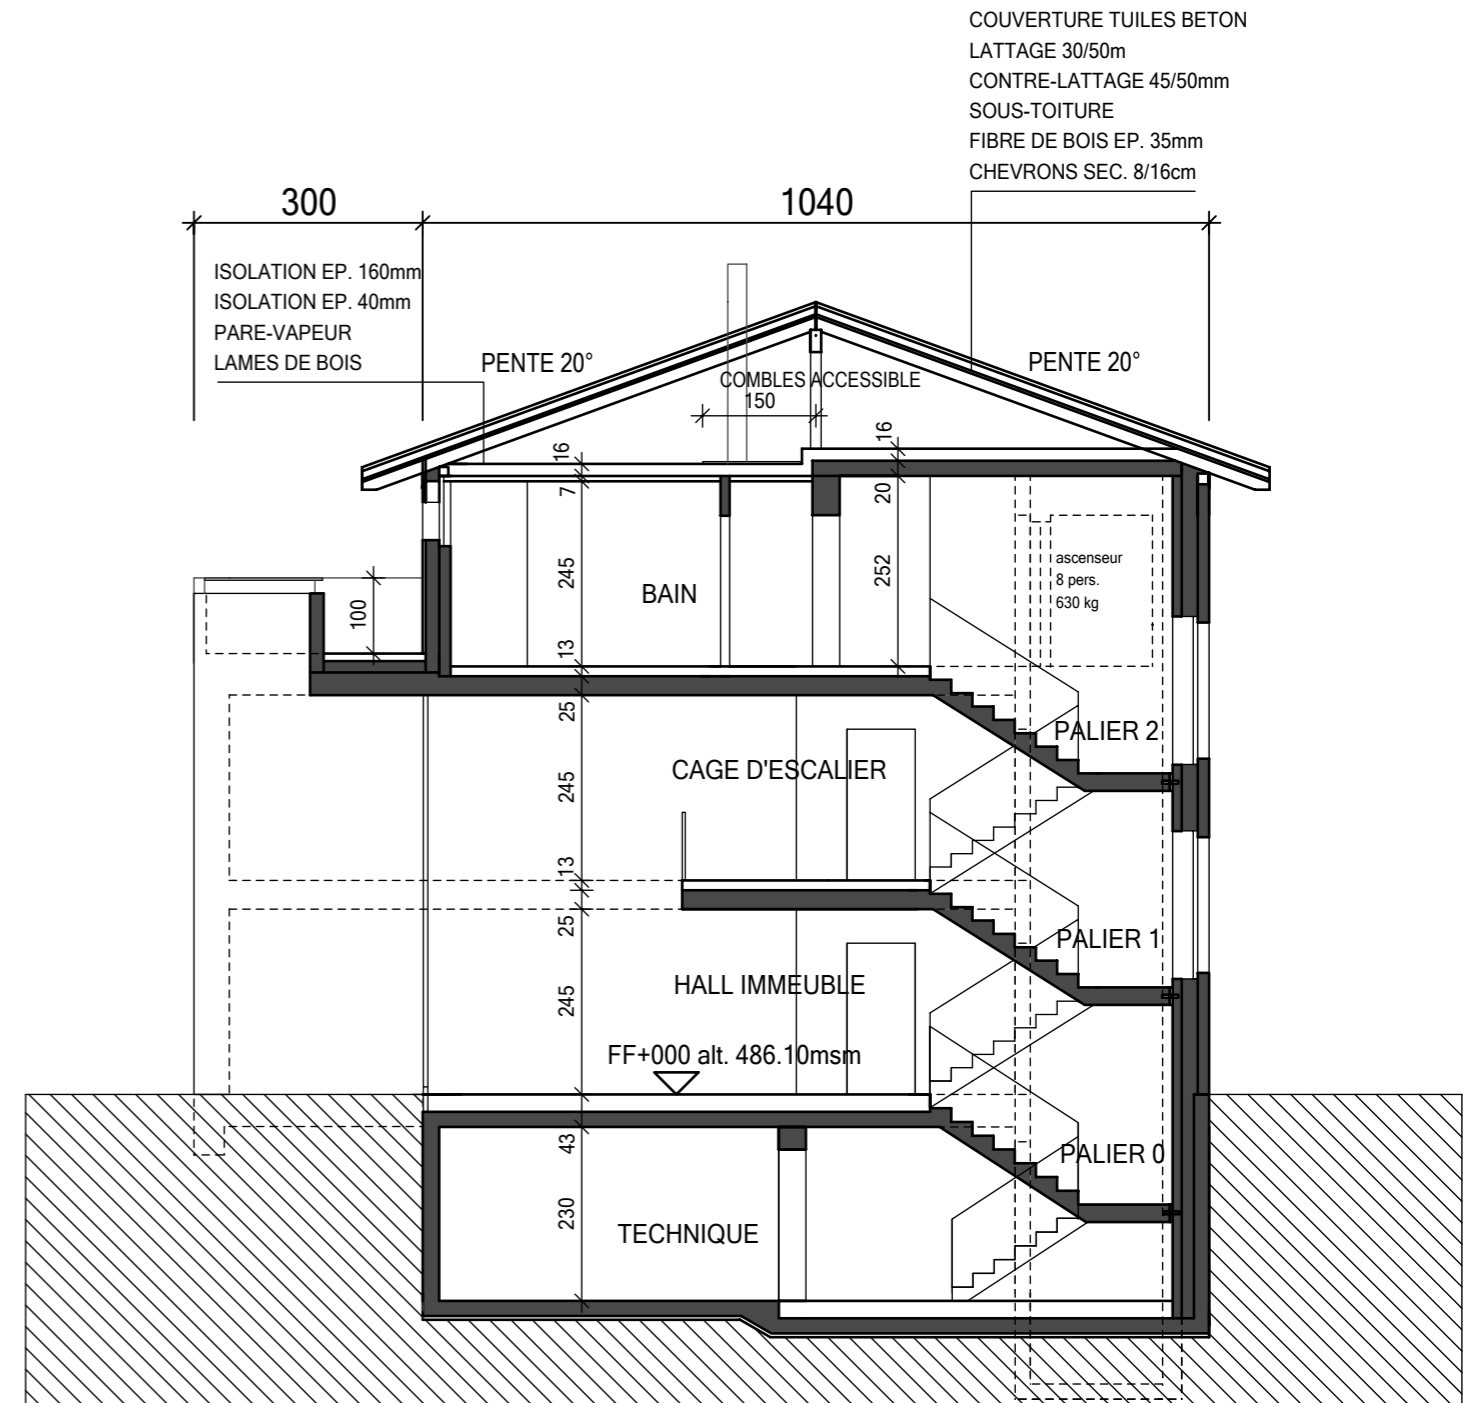

COUPE B-B



Project Immo Jura Sarl
Route de Rossemaison 100
CH-2800 Delémont

Project Immo

PROJECT IMMO JURA SARL

2950 COURGENAY

PROJET D'UN IMMEUBLE ECHELLE 1/100


DESSINE : 14 OCTOBRE 2024/PA MODIFIE :


SIGNATURE VILLATYPE :

DATE :


SIGNATURE MAITRE D'OUVRAGE :


DATE :

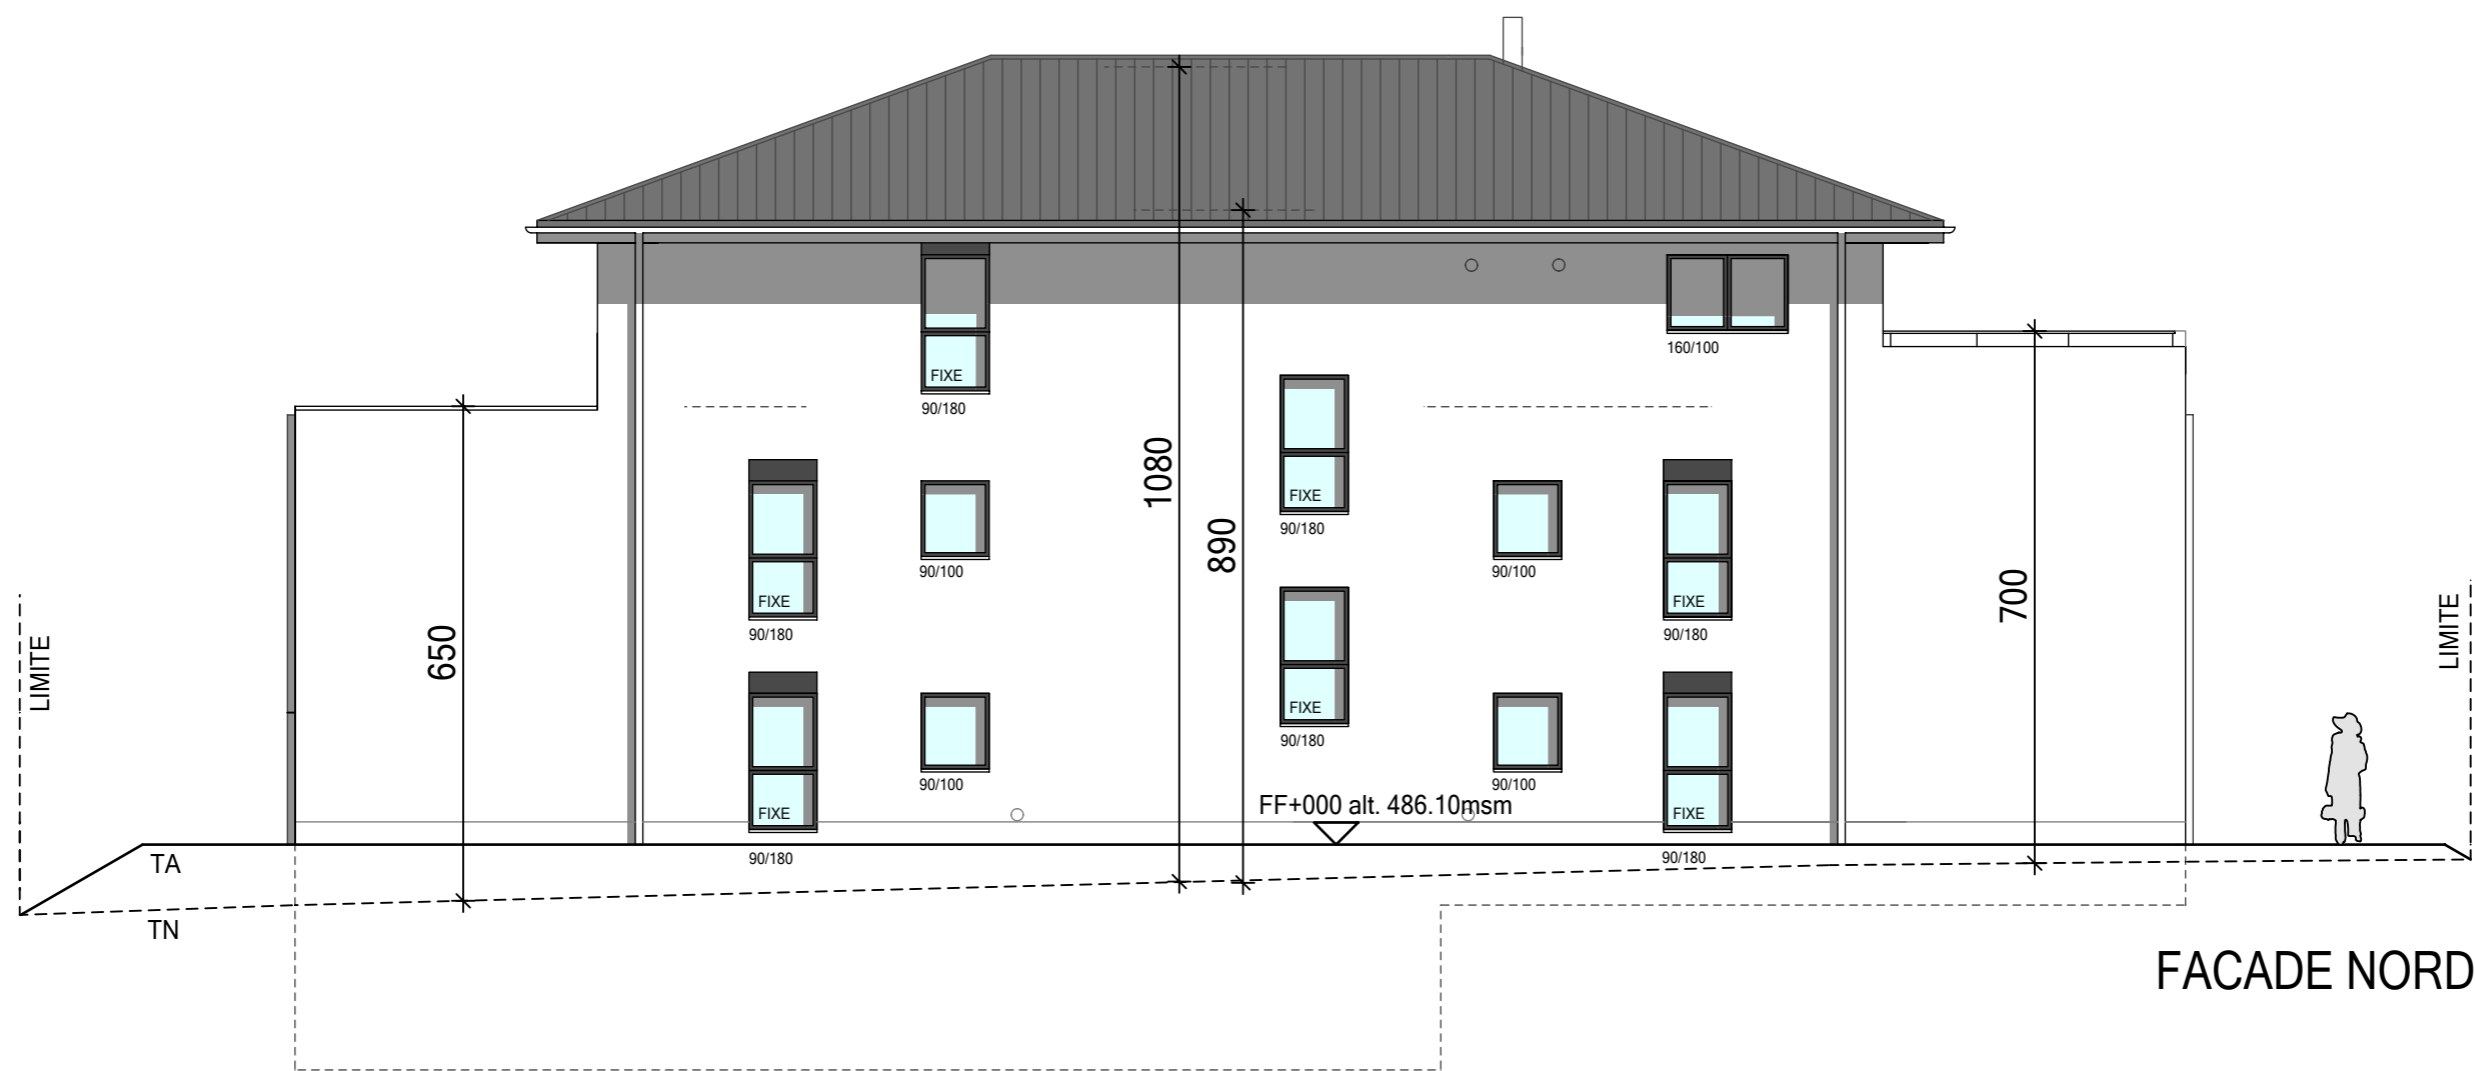


 <p>Project Immo Jura Sarl Route de Rossemaison 100 CH-2800 Delémont</p> <p>Project Immo</p>	<p>PROJECT IMMO JURA SARL 2950 COURGENAY</p>	<p>SIGNATURE VILLATYPE : DATE :</p>
	<p>PROJET D'UN IMMEUBLE ECHELLE 1/100</p>	<p>SIGNATURE MAITRE D'OUVRAGE : DATE :</p>
	<p>DESSINE : 14 OCTOBRE 2024/PA MODIFIE :</p>	



 <p>Project Immo Jura Sarl Route de Rossemaison 100 CH-2800 Delémont</p> <p>Project Immo</p>	<p>PROJECT IMMO JURA SARL</p> <p>2950 COURGENAY</p>	<p>SIGNATURE VILLATYPE :</p> <p>DATE :</p>
	<p>PROJET D'UN IMMEUBLE ECHELLE 1/100</p>	<p>SIGNATURE MAITRE D'OUVRAGE :</p> <p>DATE :</p>
	<p>DESSINE : 14 OCTOBRE 2024/PA MODIFIE :</p>	


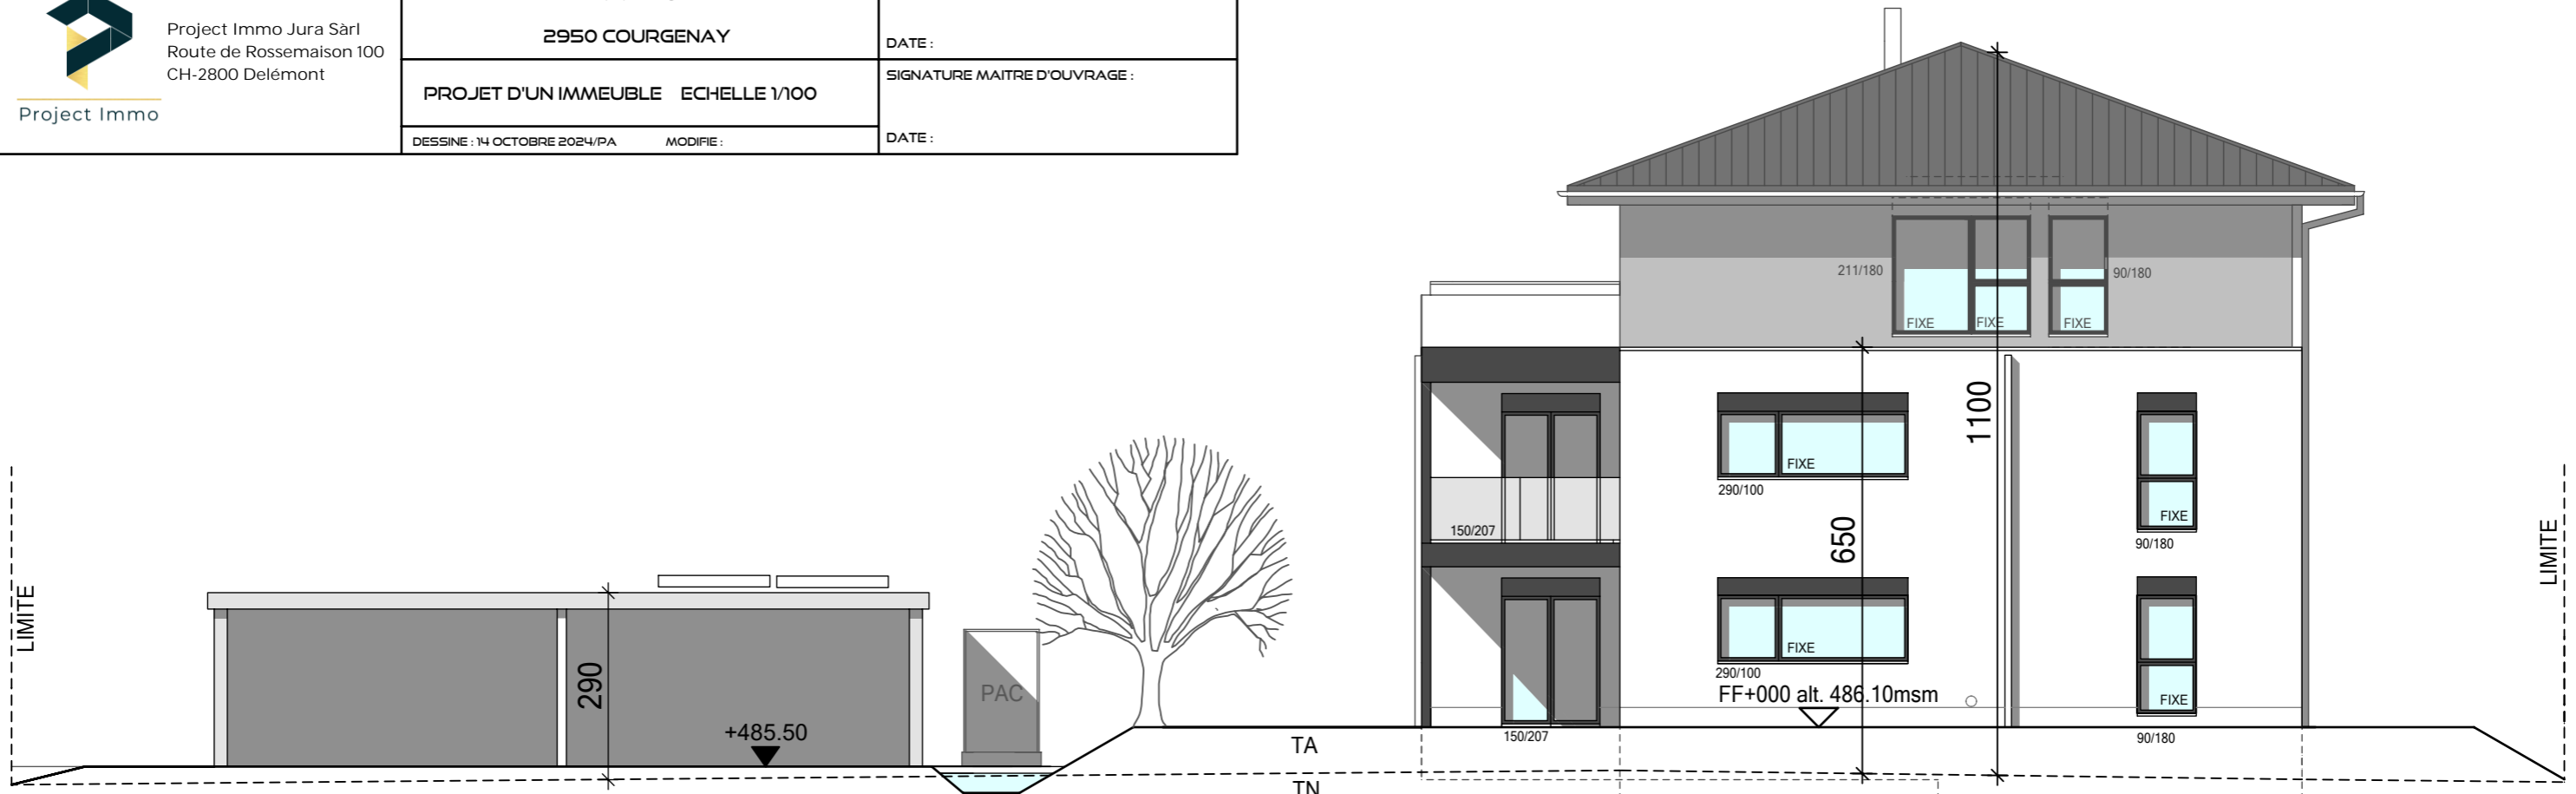


FACADE EST

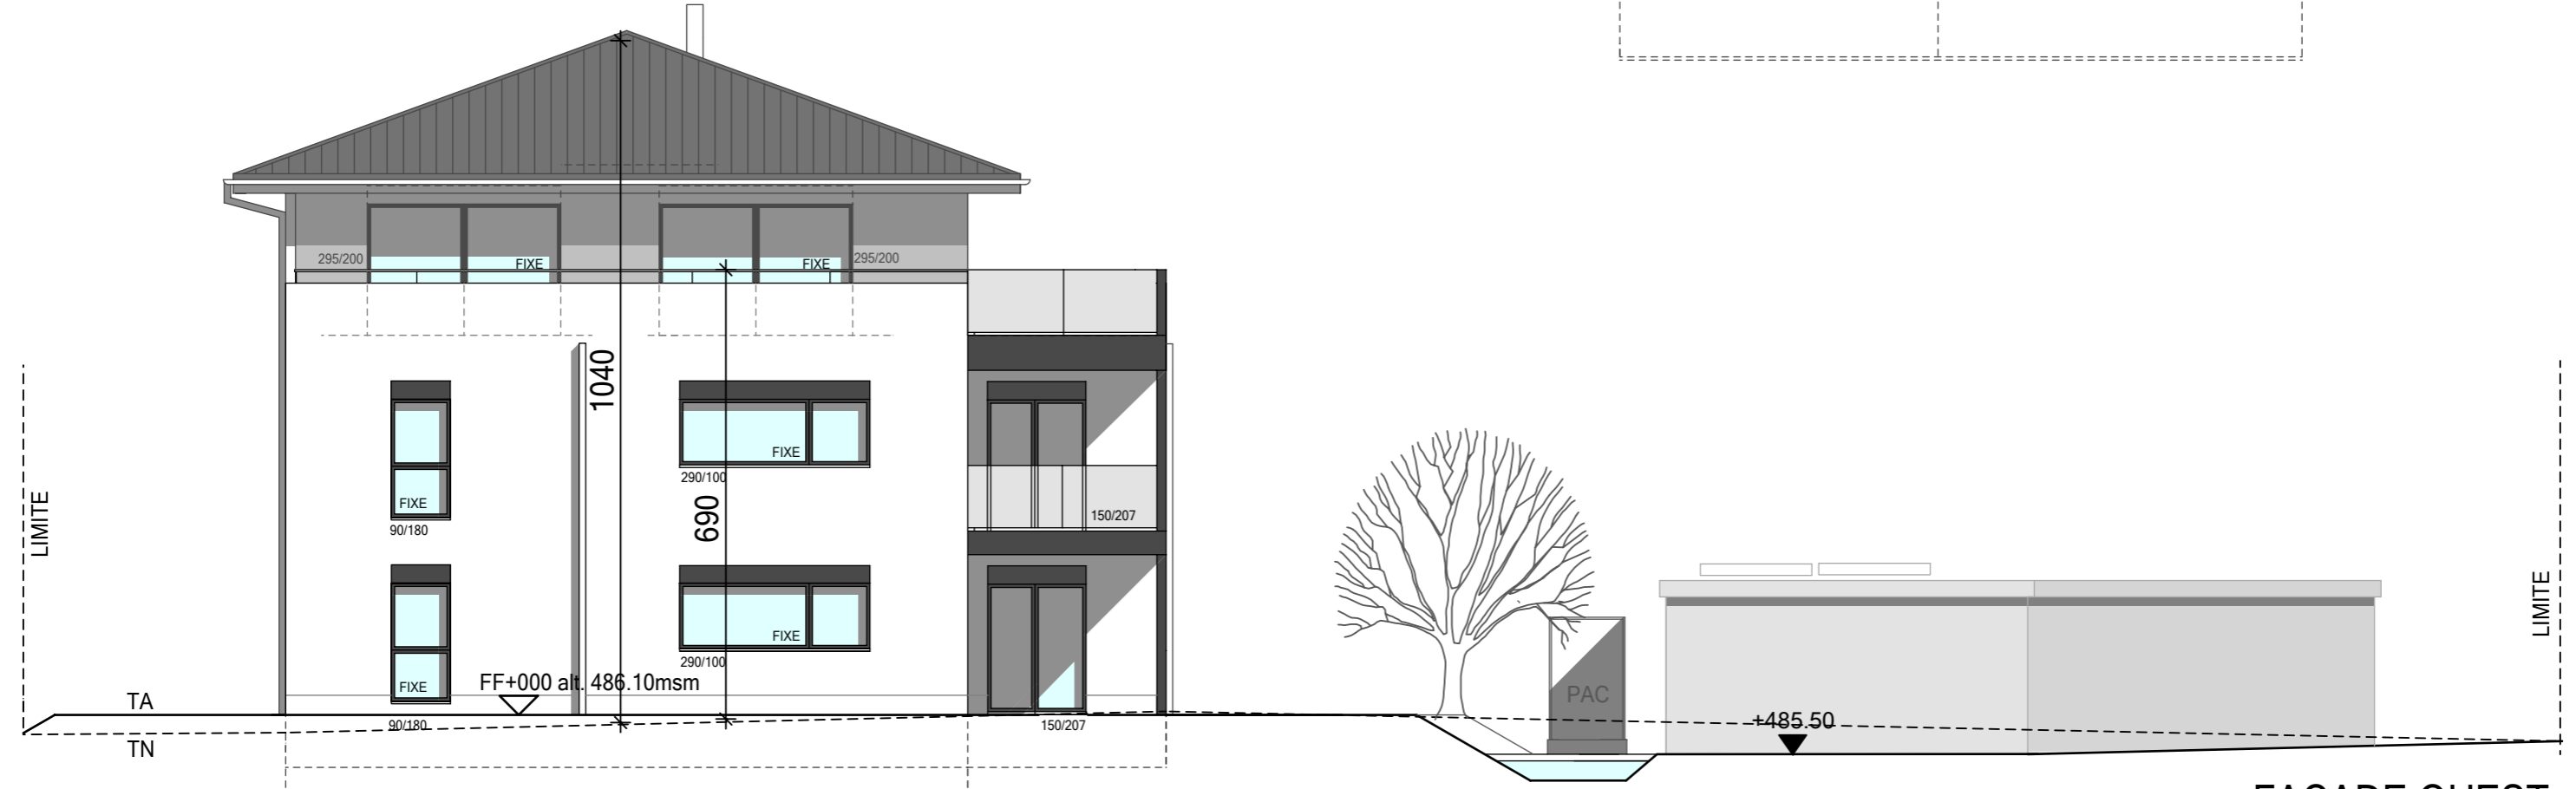


FACADE OUEST


 <p>Project Immo Jura Sarl Route de Rossemaison 100 CH-2800 Delémont</p> <p>Project Immo</p>	<p>PROJECT IMMO JURA SARL 2950 COURGENAY</p>	<p>SIGNATURE VILLATYPE : DATE :</p>
	<p>PROJET DE PLACES COUVERTES ECHELLE 1/100</p>	<p>SIGNATURE MAITRE D'OUVRAGE : DATE :</p>
	<p>DESSINE : 14 OCTOBRE 2024/PA MODIFIE :</p>	

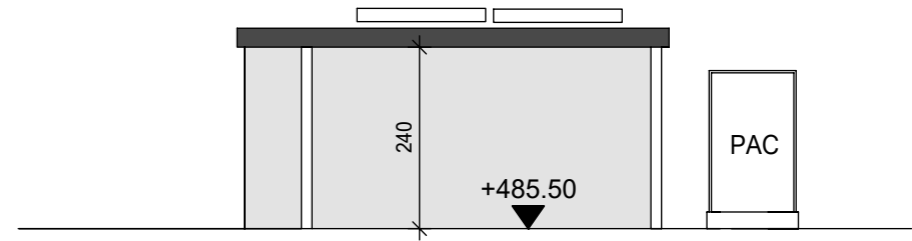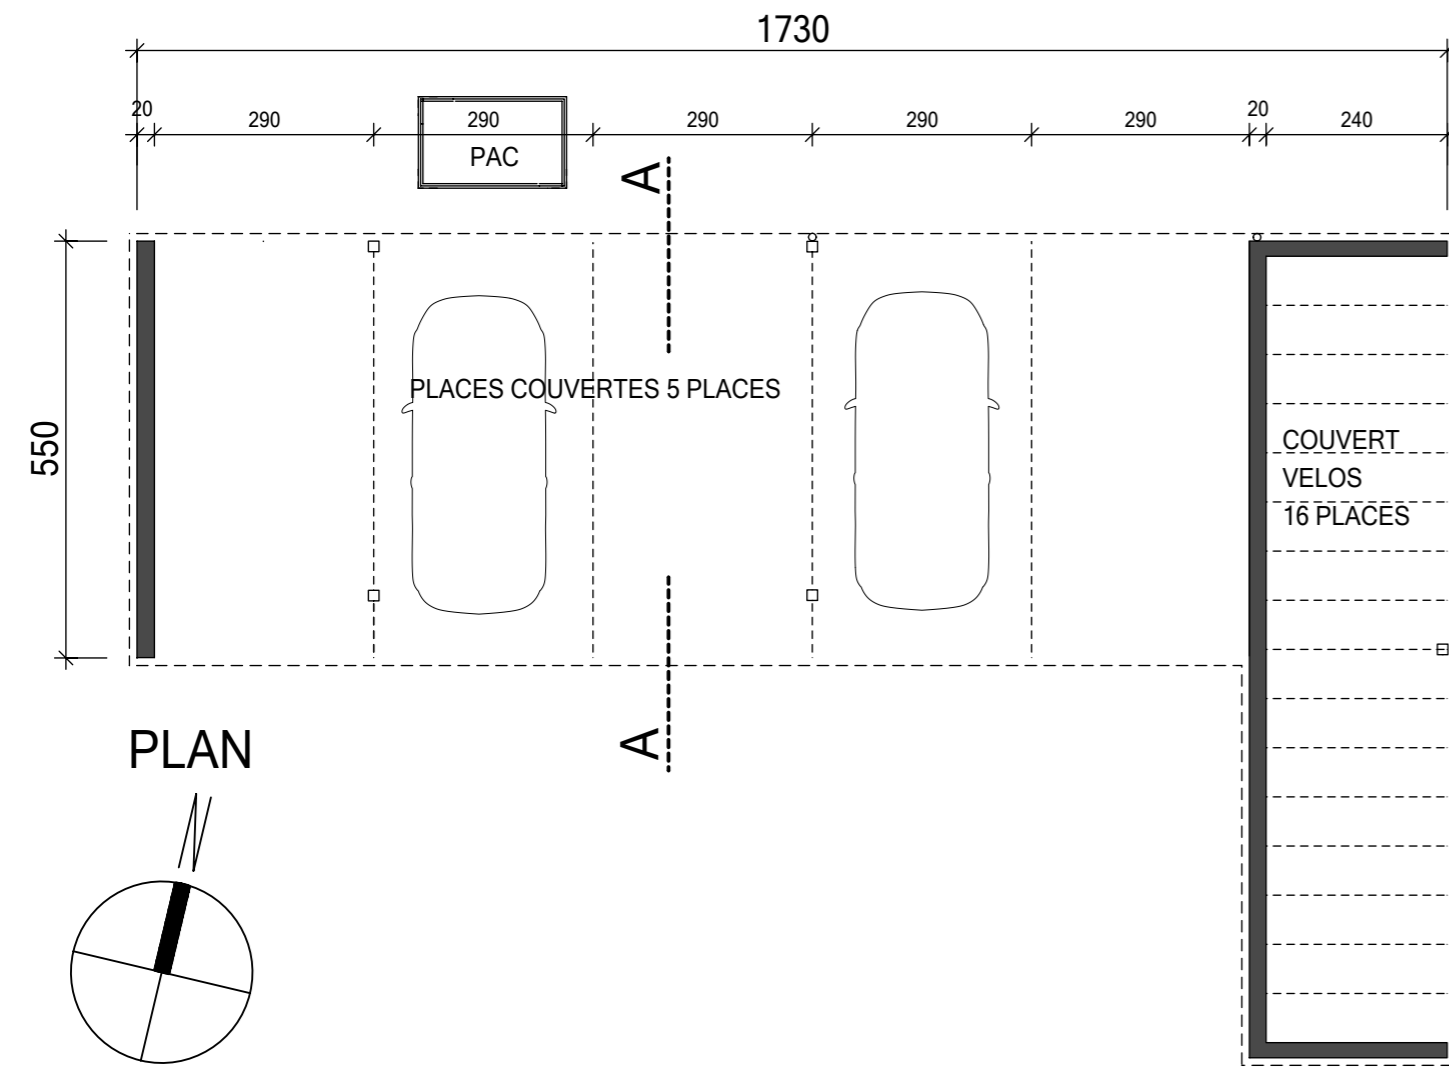


COUPE A-A

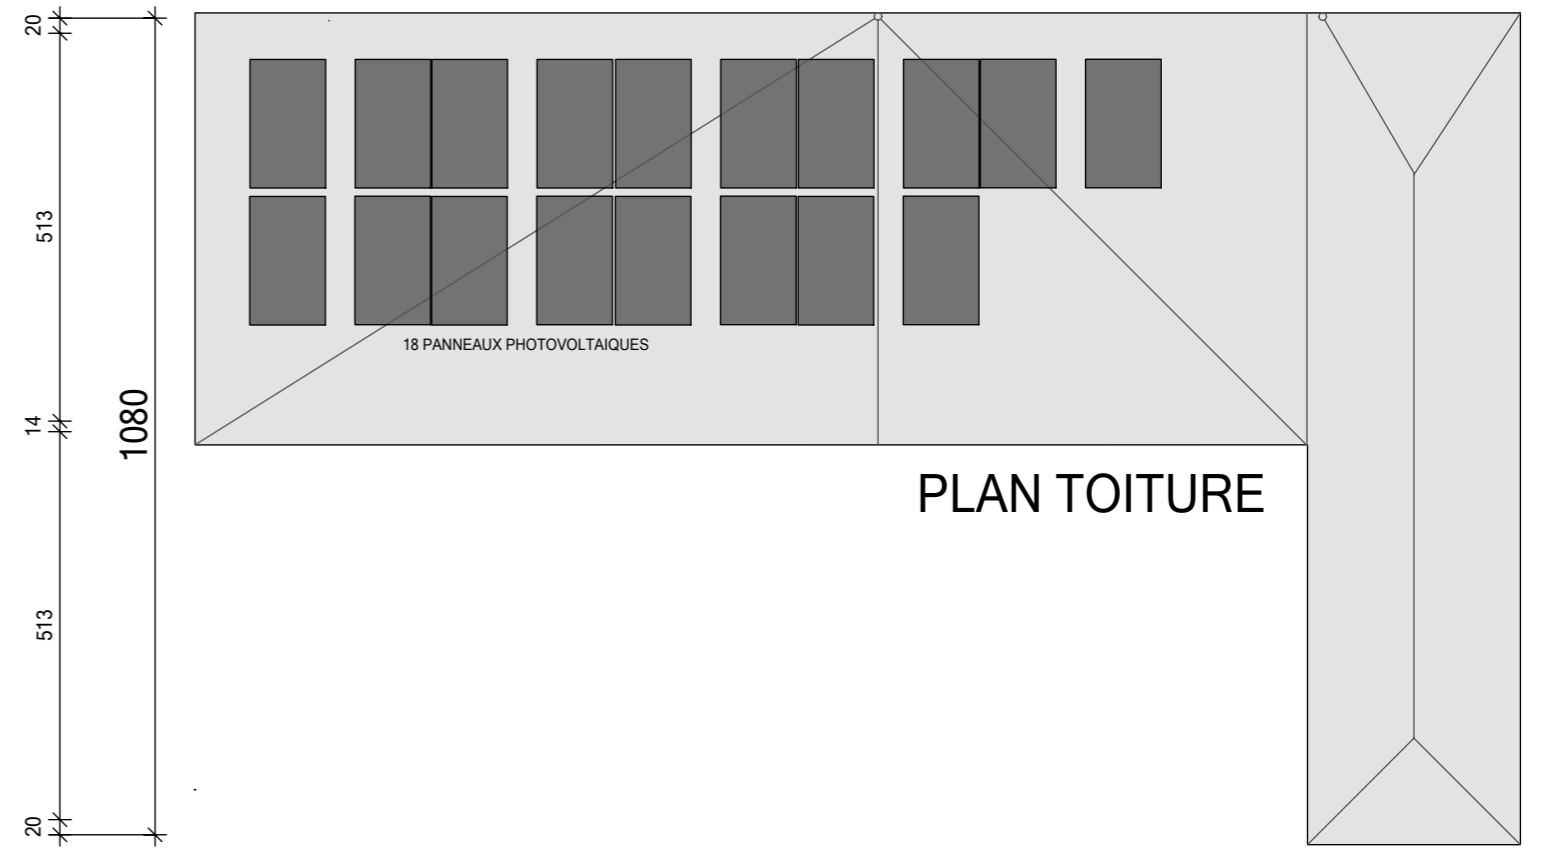


PLAN TOITURE

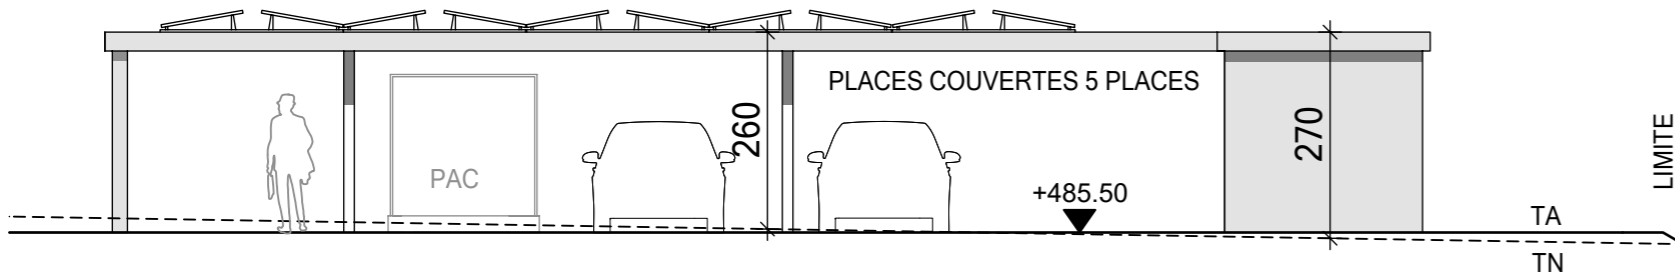


FACADE SUD

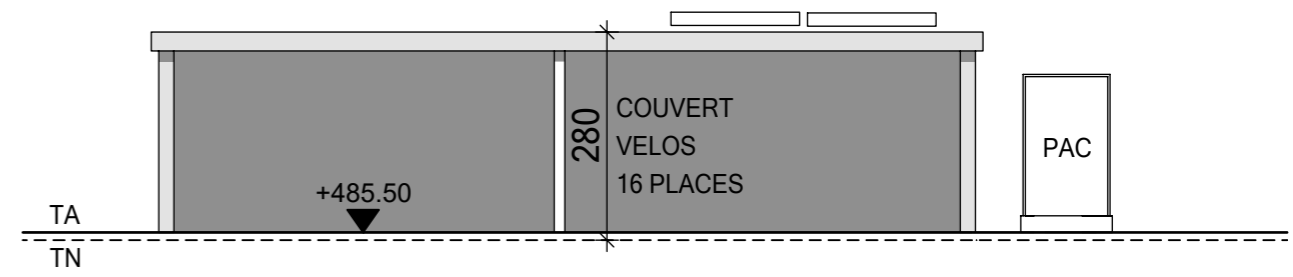

FACADE EST

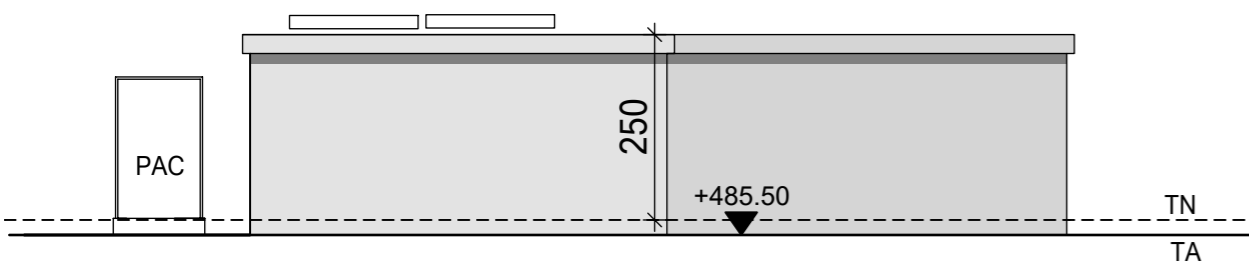

FACADE OUEST

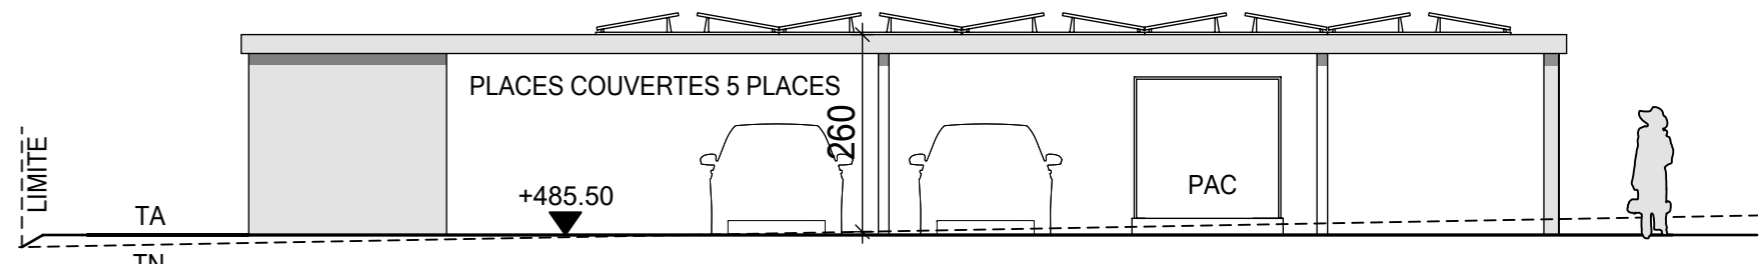

FACADE NORD